


# 1 Raum Wohnung Typ WBS 70 (Stadtläger, Mendener, L. Jahn Straße)

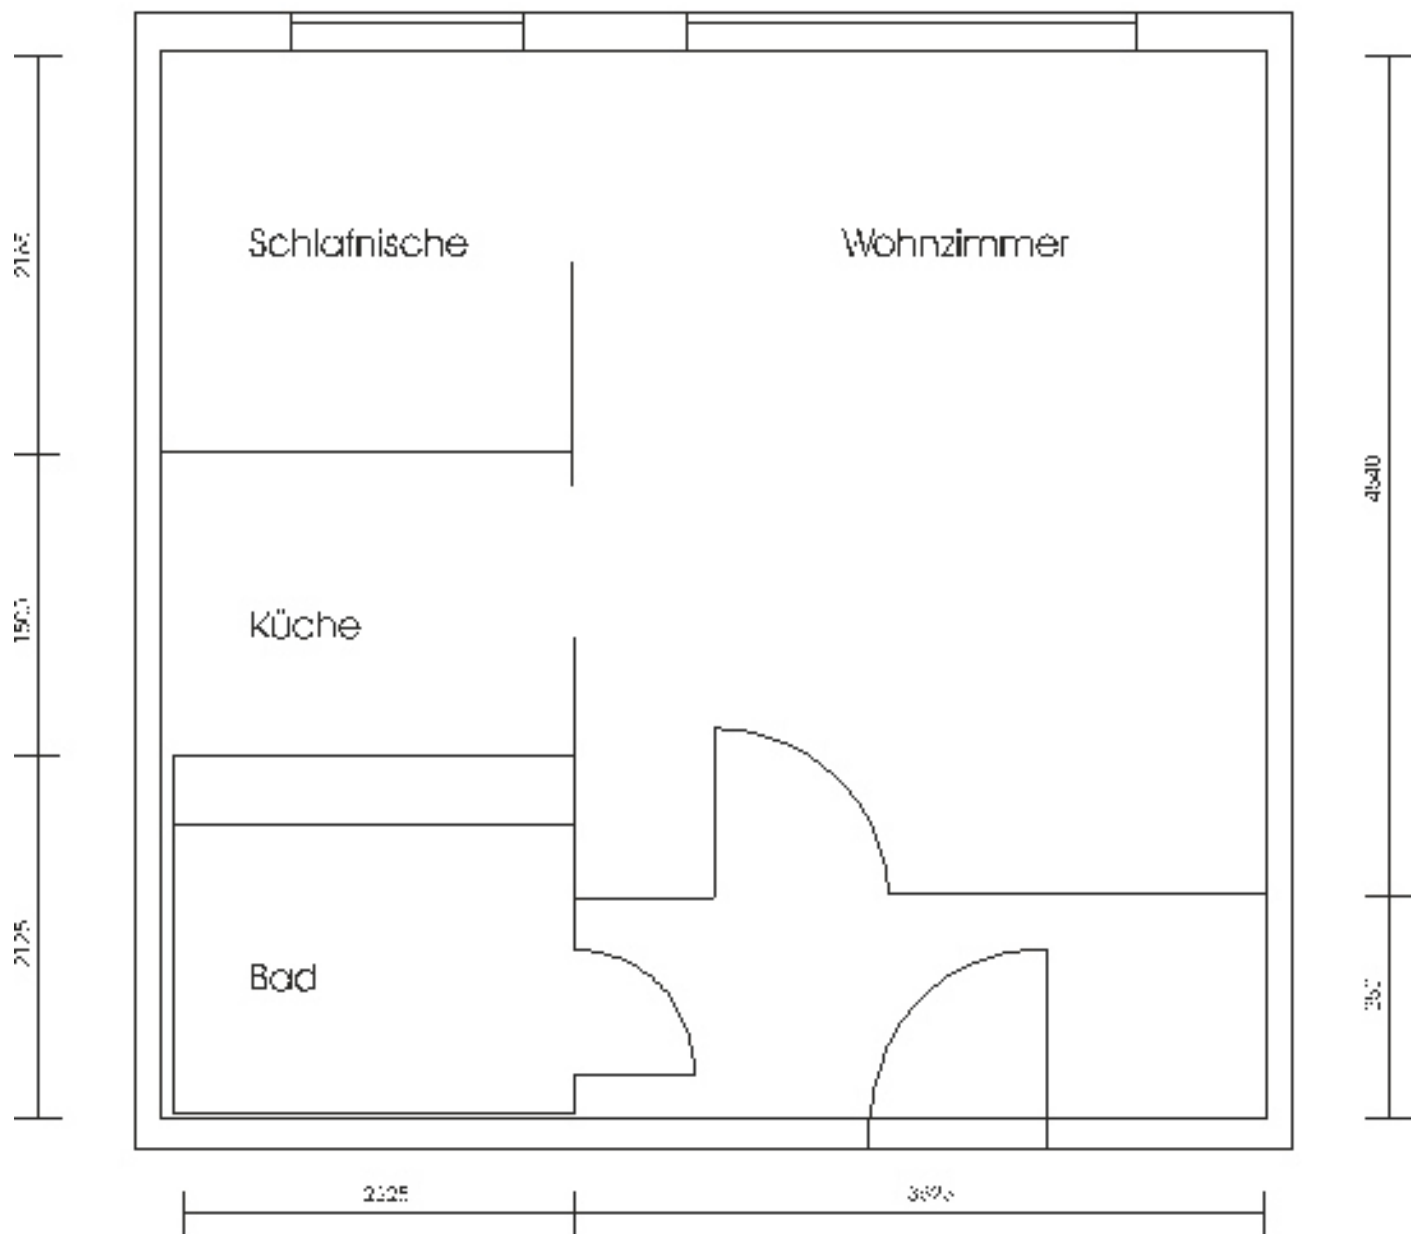

Alle Maße sind in ca. mm Angaben